




C. / VALL D'UIXÓ

ZONA AJARDINADA

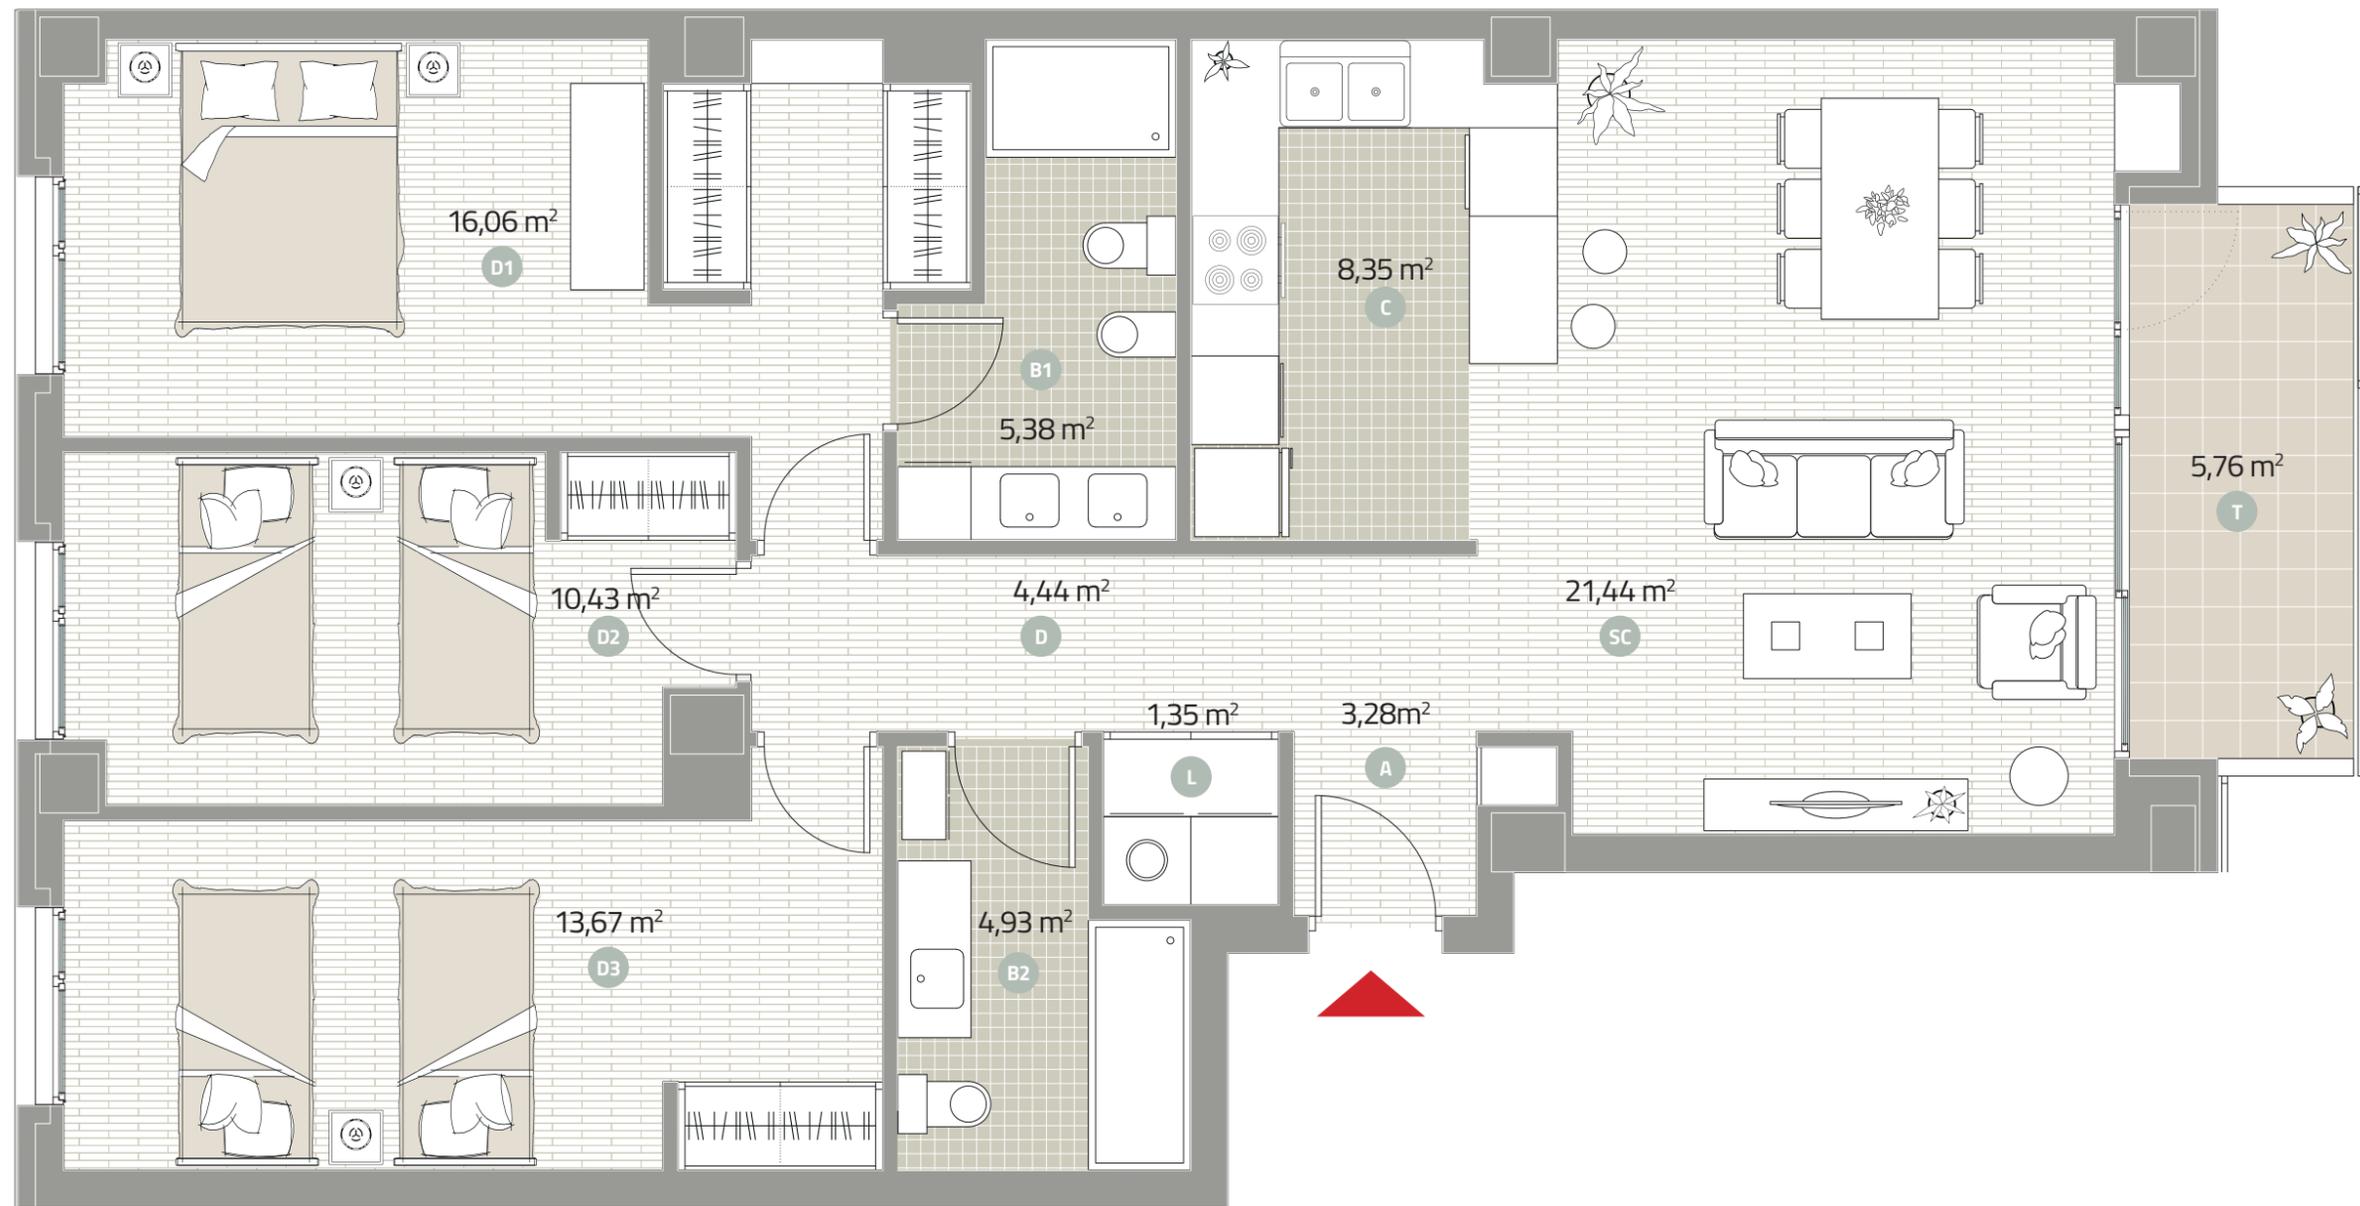

EDIFICIO SCALA_PATRAIX

C/VALL D'UIXÓ 59


SUPERFICIE CONSTRUIDA + COMUNES

125,47 m²

SUPERFICIE CONSTRUIDA	106,23 m ²
SUPERFICIE ÚTIL	92,21 m ²
SUPERFICIE TERRAZA	5,76 m ²

SC	SALÓN COMEDOR	B1	BAÑO 1
C	COCINA	B2	BAÑO 2
D1	DORMITORIO 1	L	ARMARIO DE LAVADO
D2	DORMITORIO 2	D	DISTRIBUIDOR
D3	DORMITORIO 3	A	ACCESO

Este plano es provisional y estará sujeto a modificaciones originadas por requerimientos de licencia o por criterios de la dirección facultativa, sin menoscabo de la calidad. Documento no contractual.

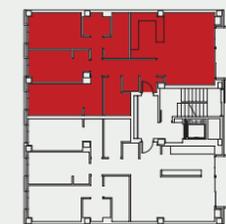

UBICACIÓN EN PLANTA



UBICACIÓN ALZADO C./VALL DE UIXÓ

VIVIENDA TIPO

A