




www.scalapatraix.com

C. / VALL D'UIXÓ

ZONA AJARDINADA

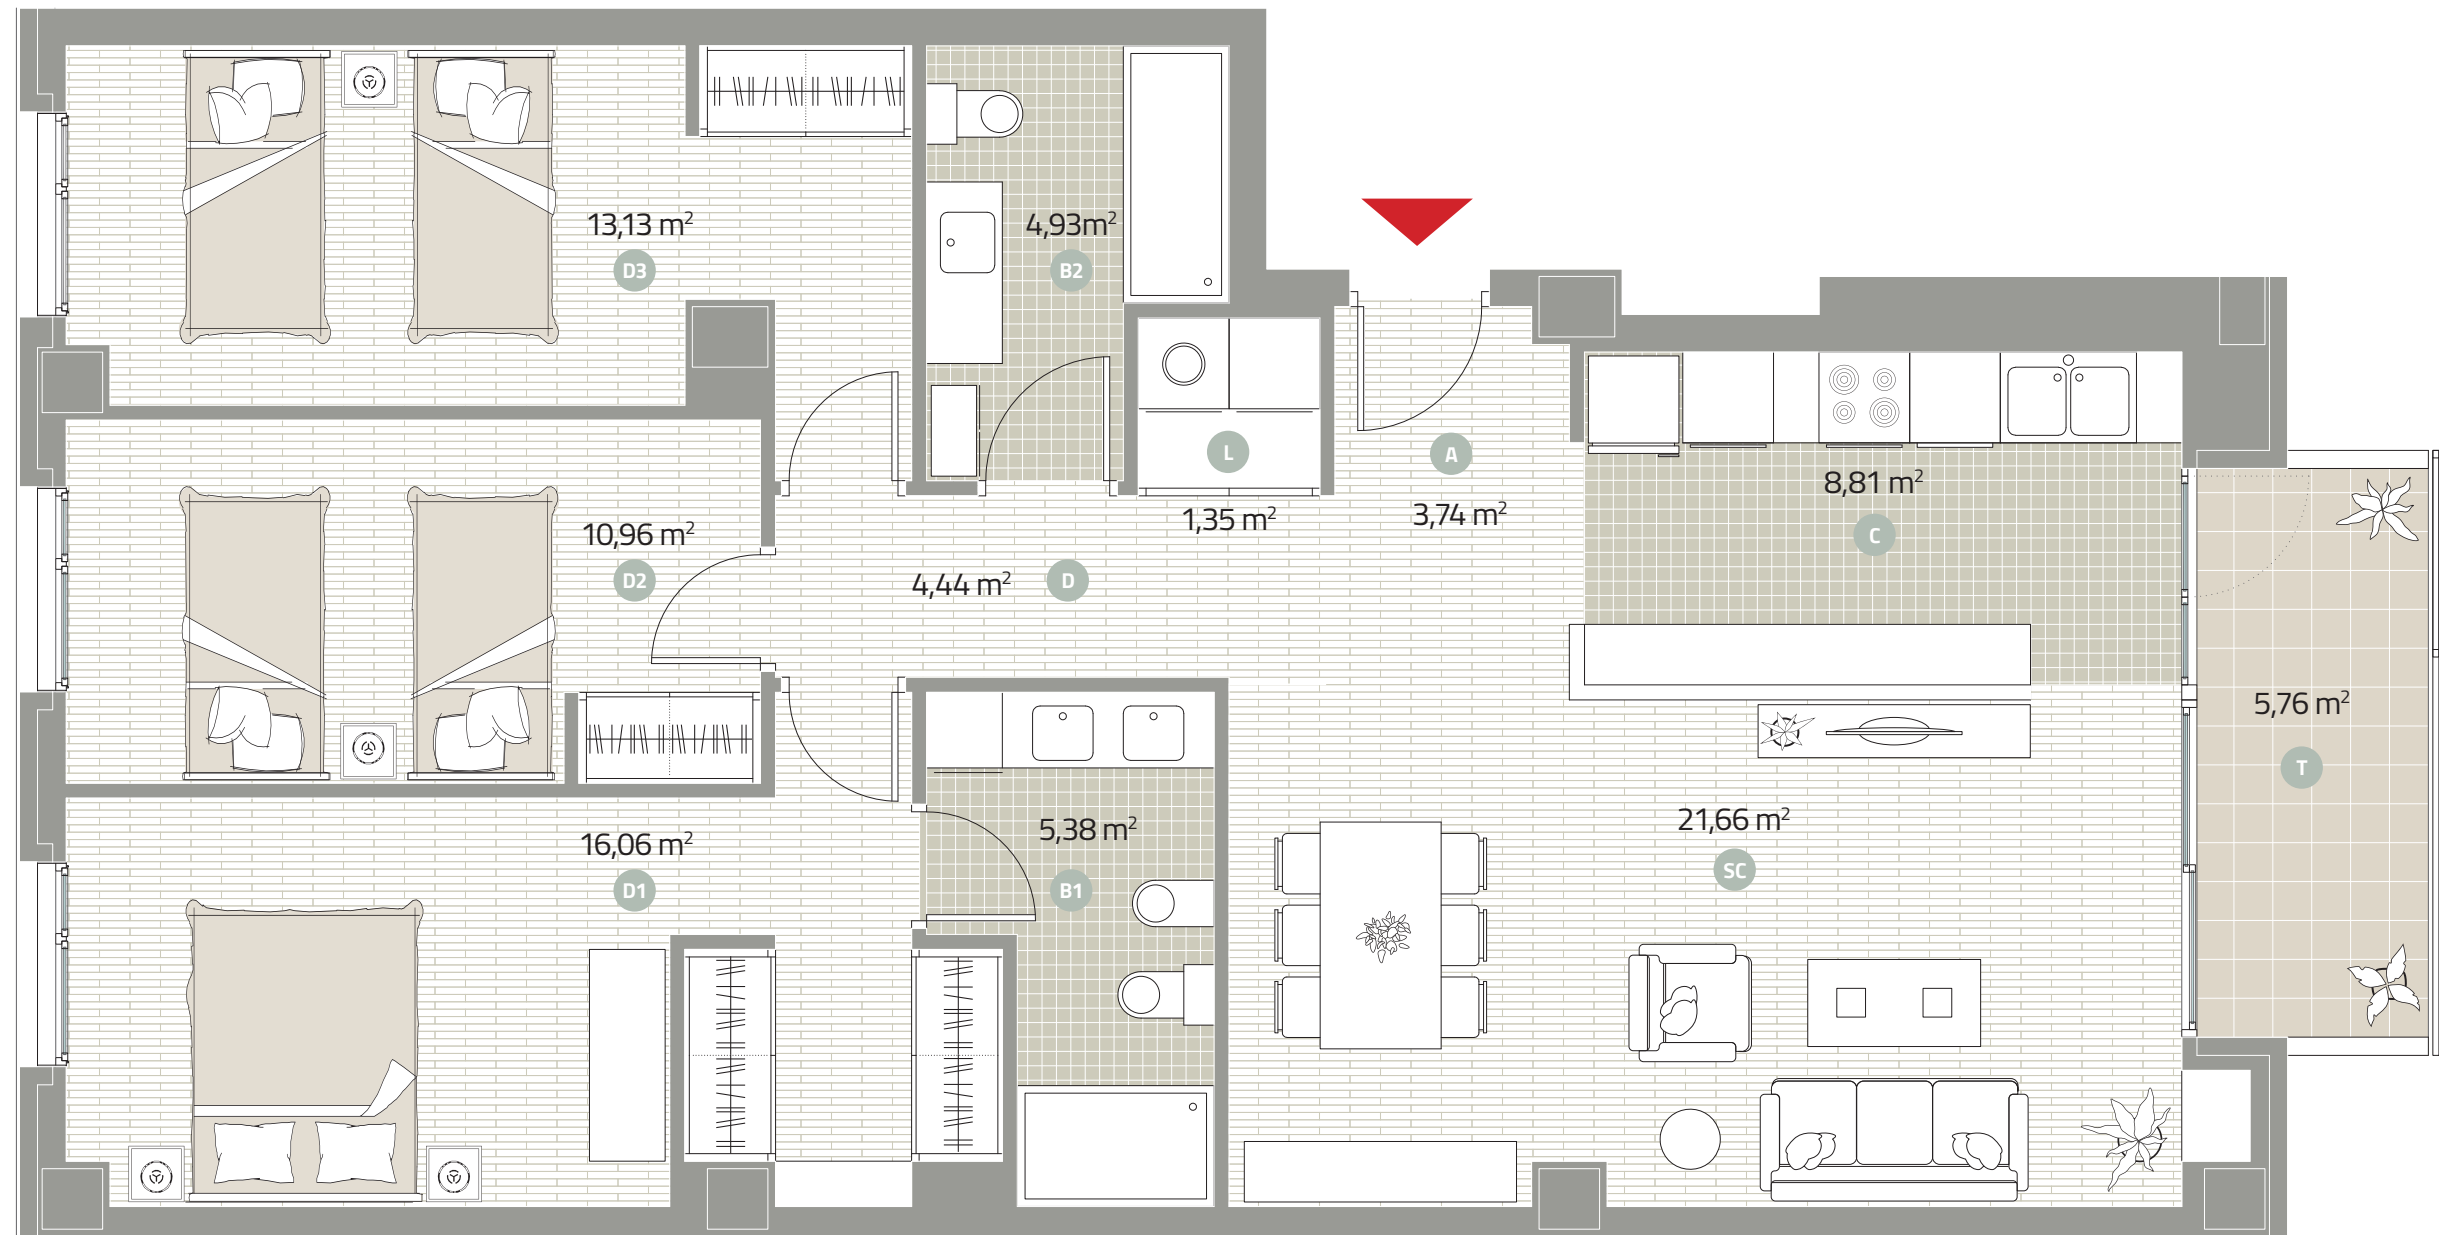

EDIFICIO
SCALA_PATRAIX


C/VALL D'UIXÓ 59

SUPERFICIE CONSTRUIDA + COMUNES

126,92 m²

SUPERFICIE CONSTRUIDA	107,46 m ²
SUPERFICIE ÚTIL	93,34 m ²
SUPERFICIE TERRAZA	5,76 m ²

SC	SALÓN COMEDOR	B1	BAÑO 1
C	COCINA	B2	BAÑO2
D1	DORMITORIO 1	L	ARMARIO DE LAVADO
D2	DORMITORIO 2	D	DISTRIBUIDOR
D3	DORMITORIO 3	A	ACCESO

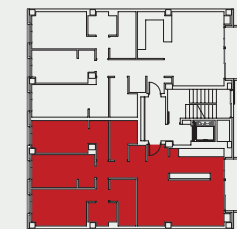

UBICACIÓN EN PLANTA



UBICACIÓN ALZADO C./VALL DE UIXÓ

VIVIENDA TIPO

B

Este plano es provisional y estará sujeto a modificaciones originadas por requerimientos de licencia o por criterios de la dirección facultativa, sin menoscabo de la calidad. Documento no contractual.